



VORPROJEKT ERWEITERUNG WERKHOF MIT ENTSORGUNGSANLAGEN GEMEINDE TAMINS

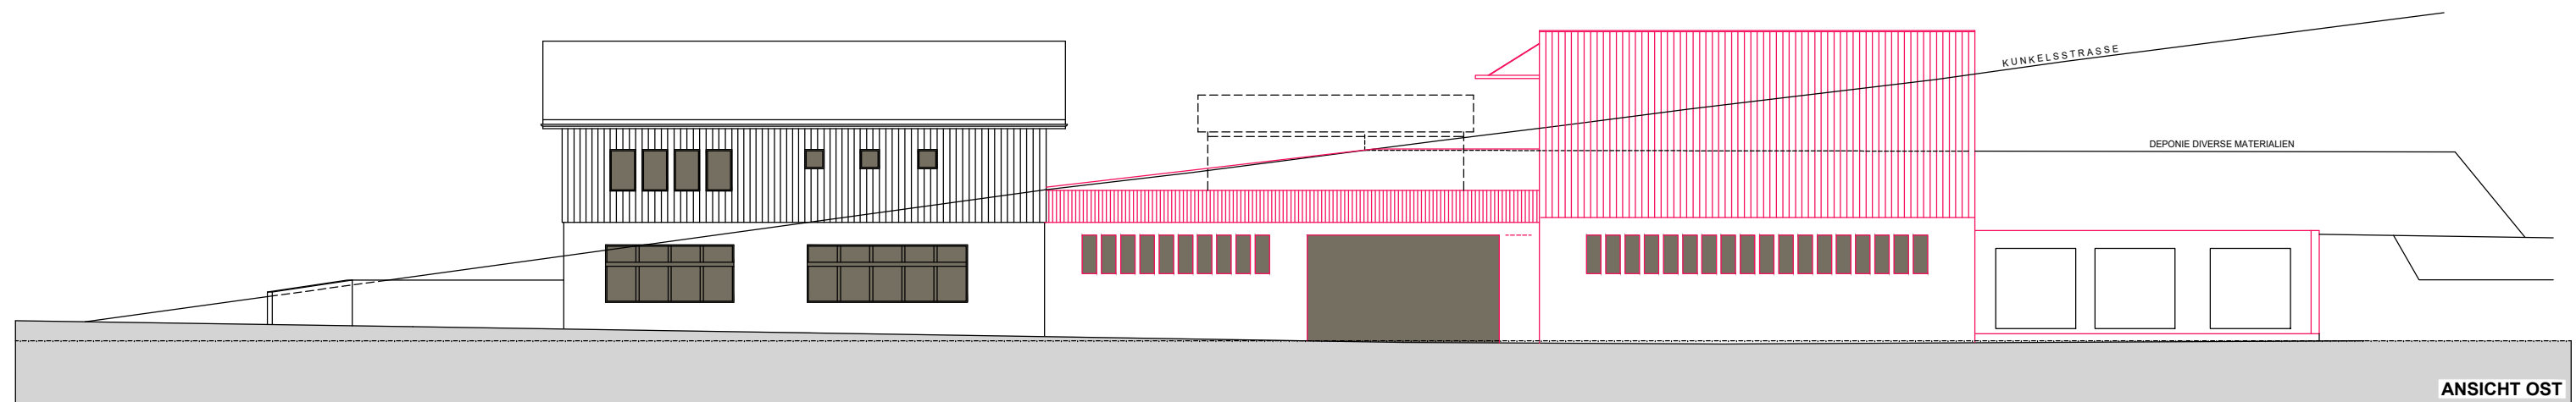


INHALTSVERZEICHNIS

1. PLANUNTERLAGEN	SEITE
1.1 SITUATION	3
1.2 GRUNDRISS ERDGESCHOSS	4
1.3 GRUNDRISS OBERGESCHOSS	5
1.4 SCHNITT A - A, ANSICHT OST	6
1.5 SCHNITT B - B, SCHNITT C - C, ANSICHT NORD, ANSICHT WEST	7
2. KUBISCHE BERECHNUNG	8
3. GROBSCHÄTZUNG DER ANLAGEKOSTEN	9

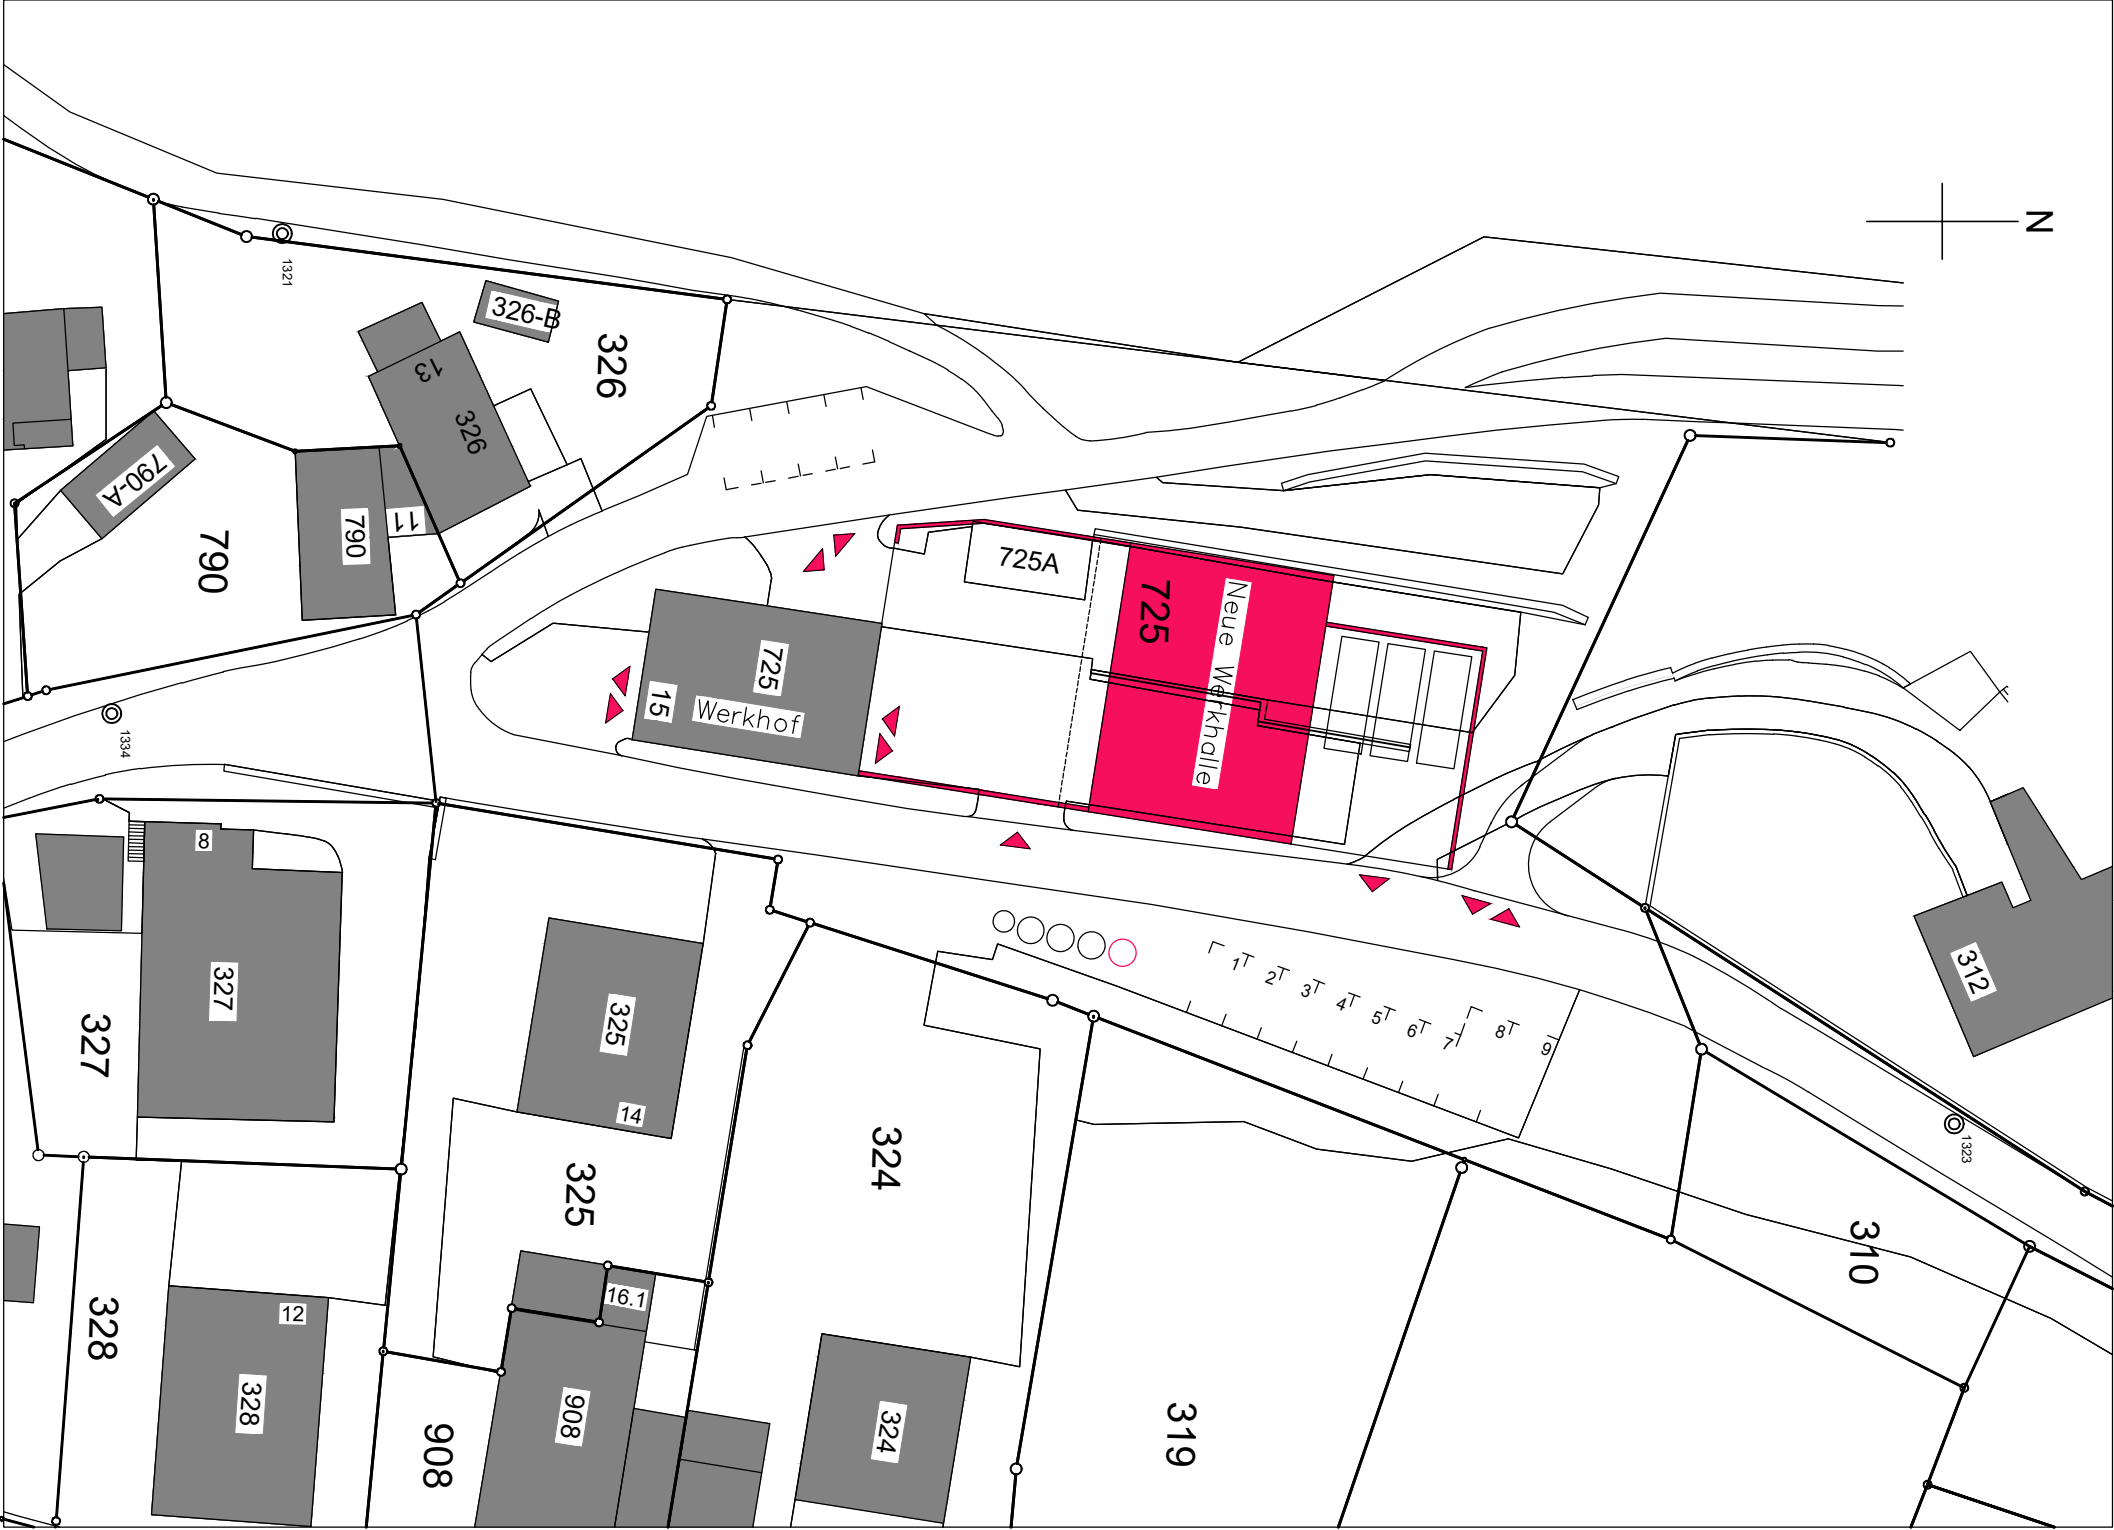


ERWEITERUNG WERKHOF PARZ. NR. 725, RIEDSTRASSE, 7015 TAMINS
SITUATION
MST. 1:500


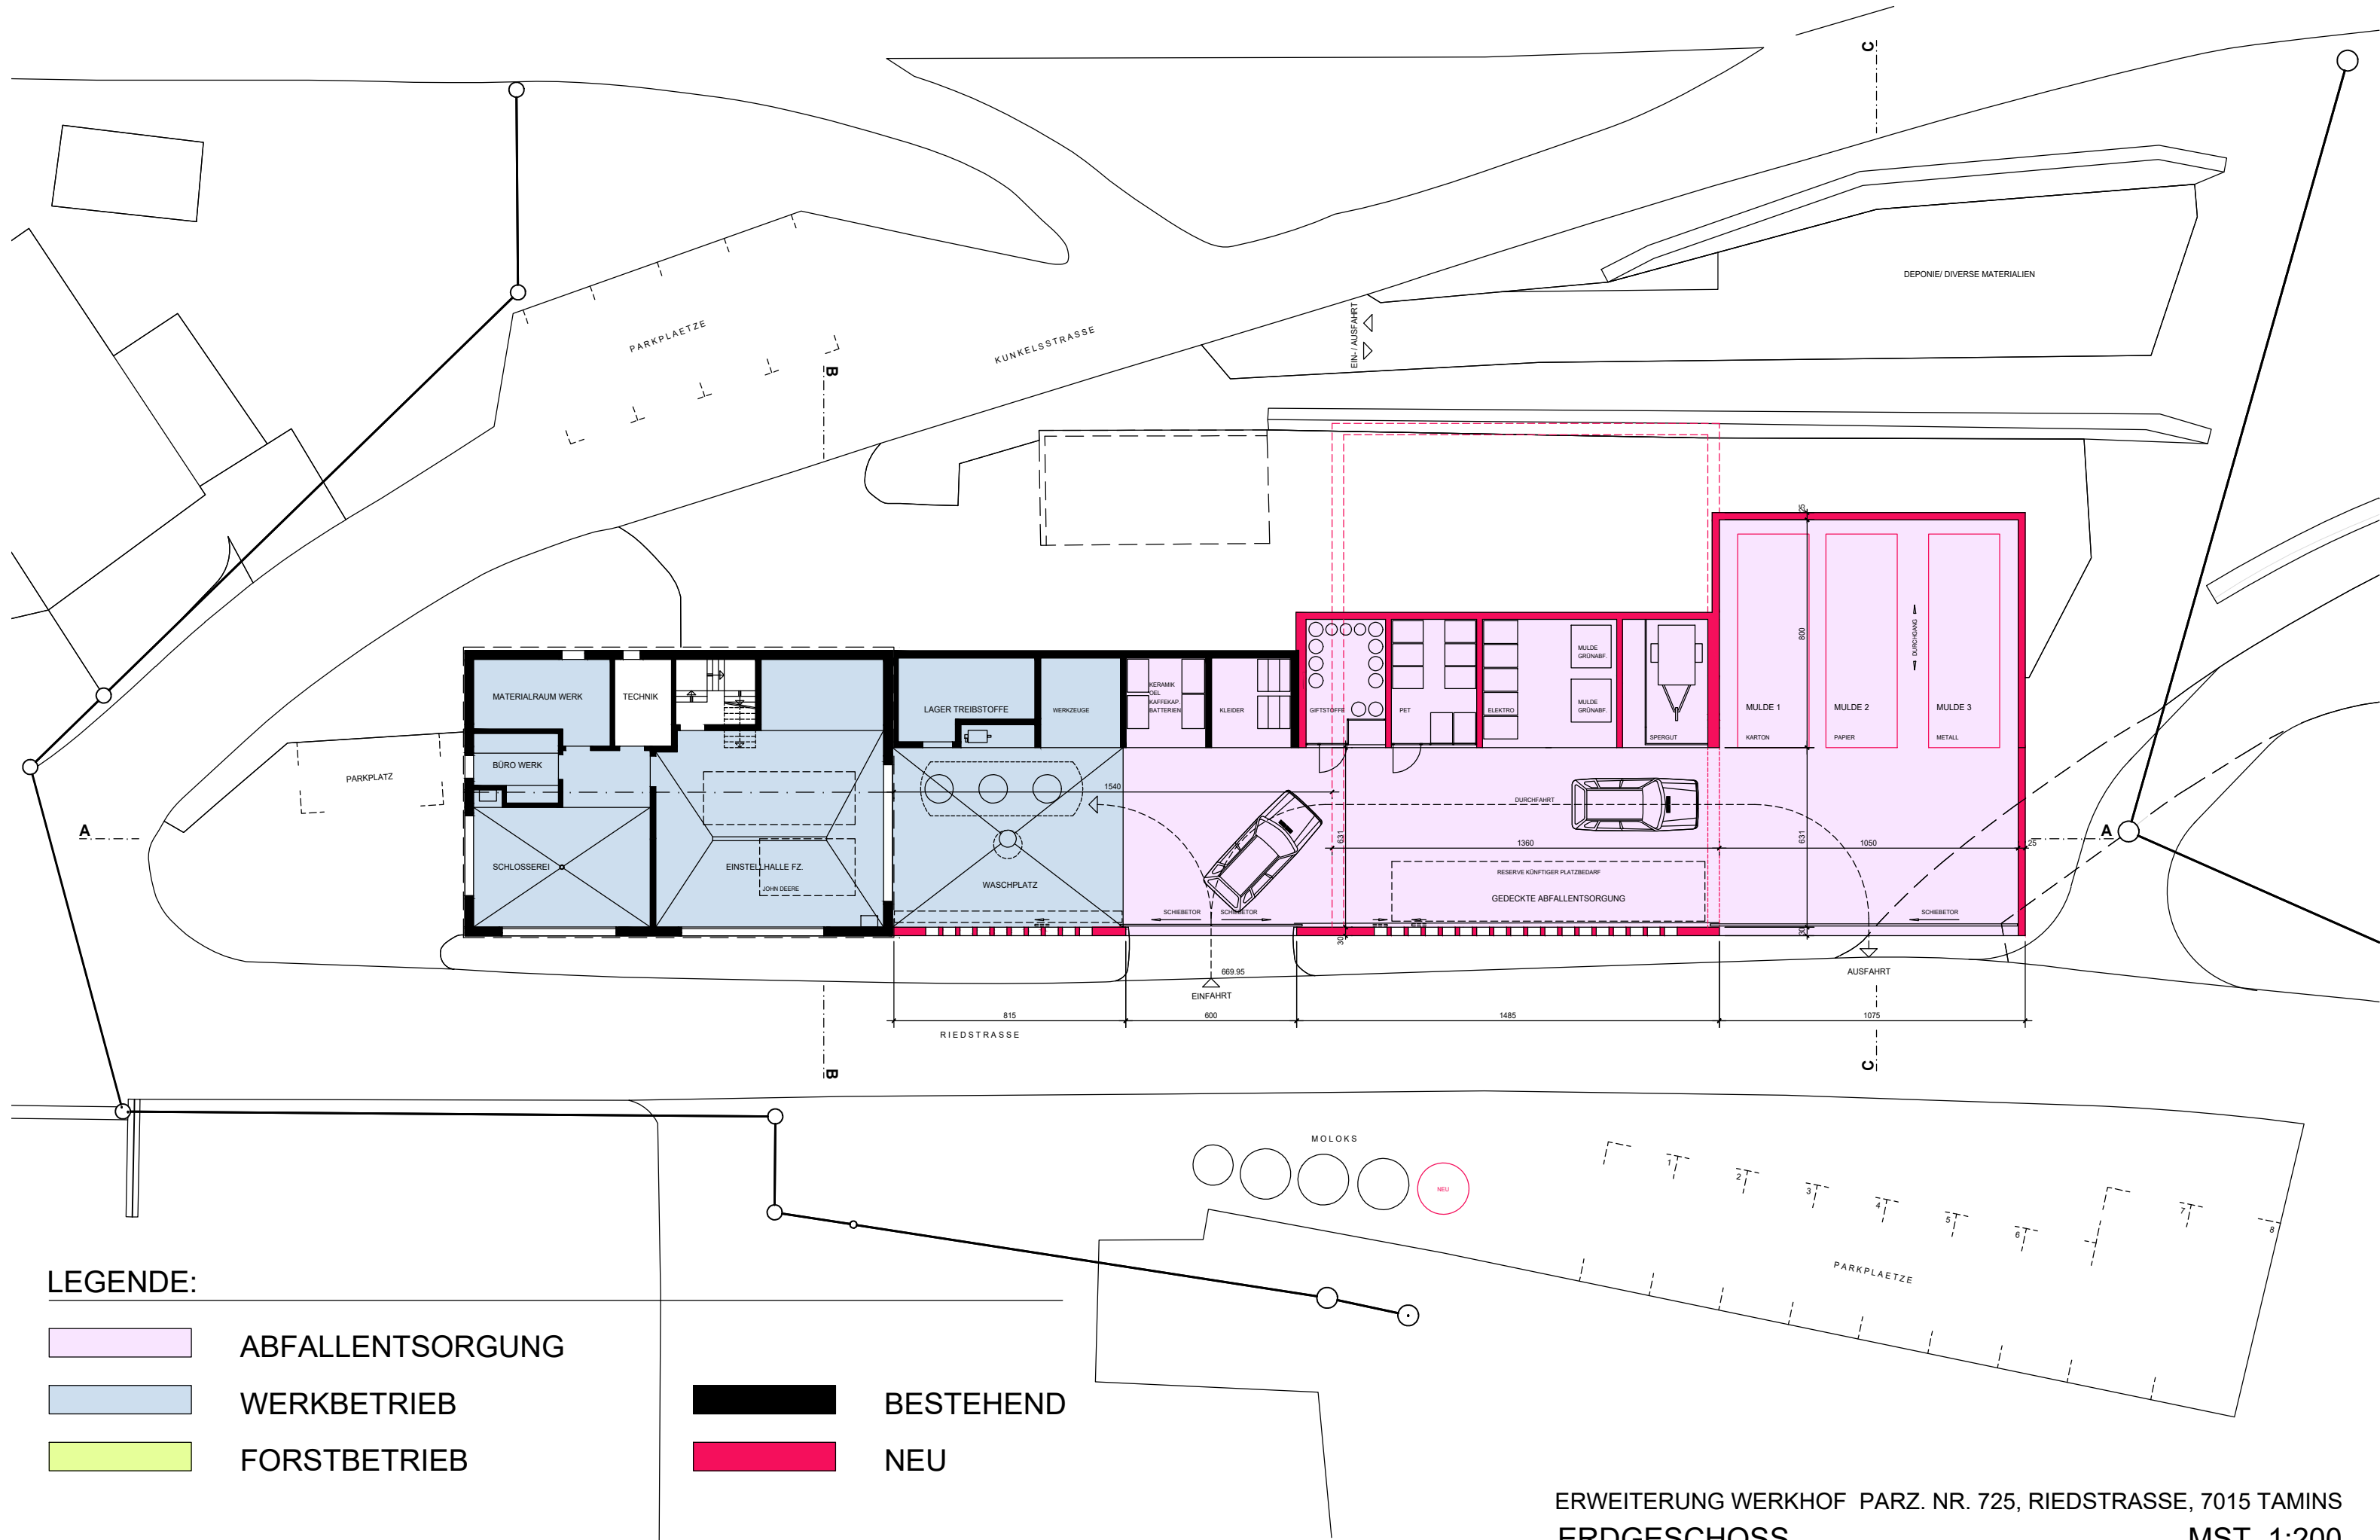





LEGENDE:

- ABFALLENTSORGUNG
- WERKBETRIEB
- FORSTBETRIEB
- BESTEHEND
- NEU

ERWEITERUNG WERKHOF PARZ. NR. 725, RIEDSTRASSE, 7015 TAMINS
ERDGESCHOSS
MST. 1:200

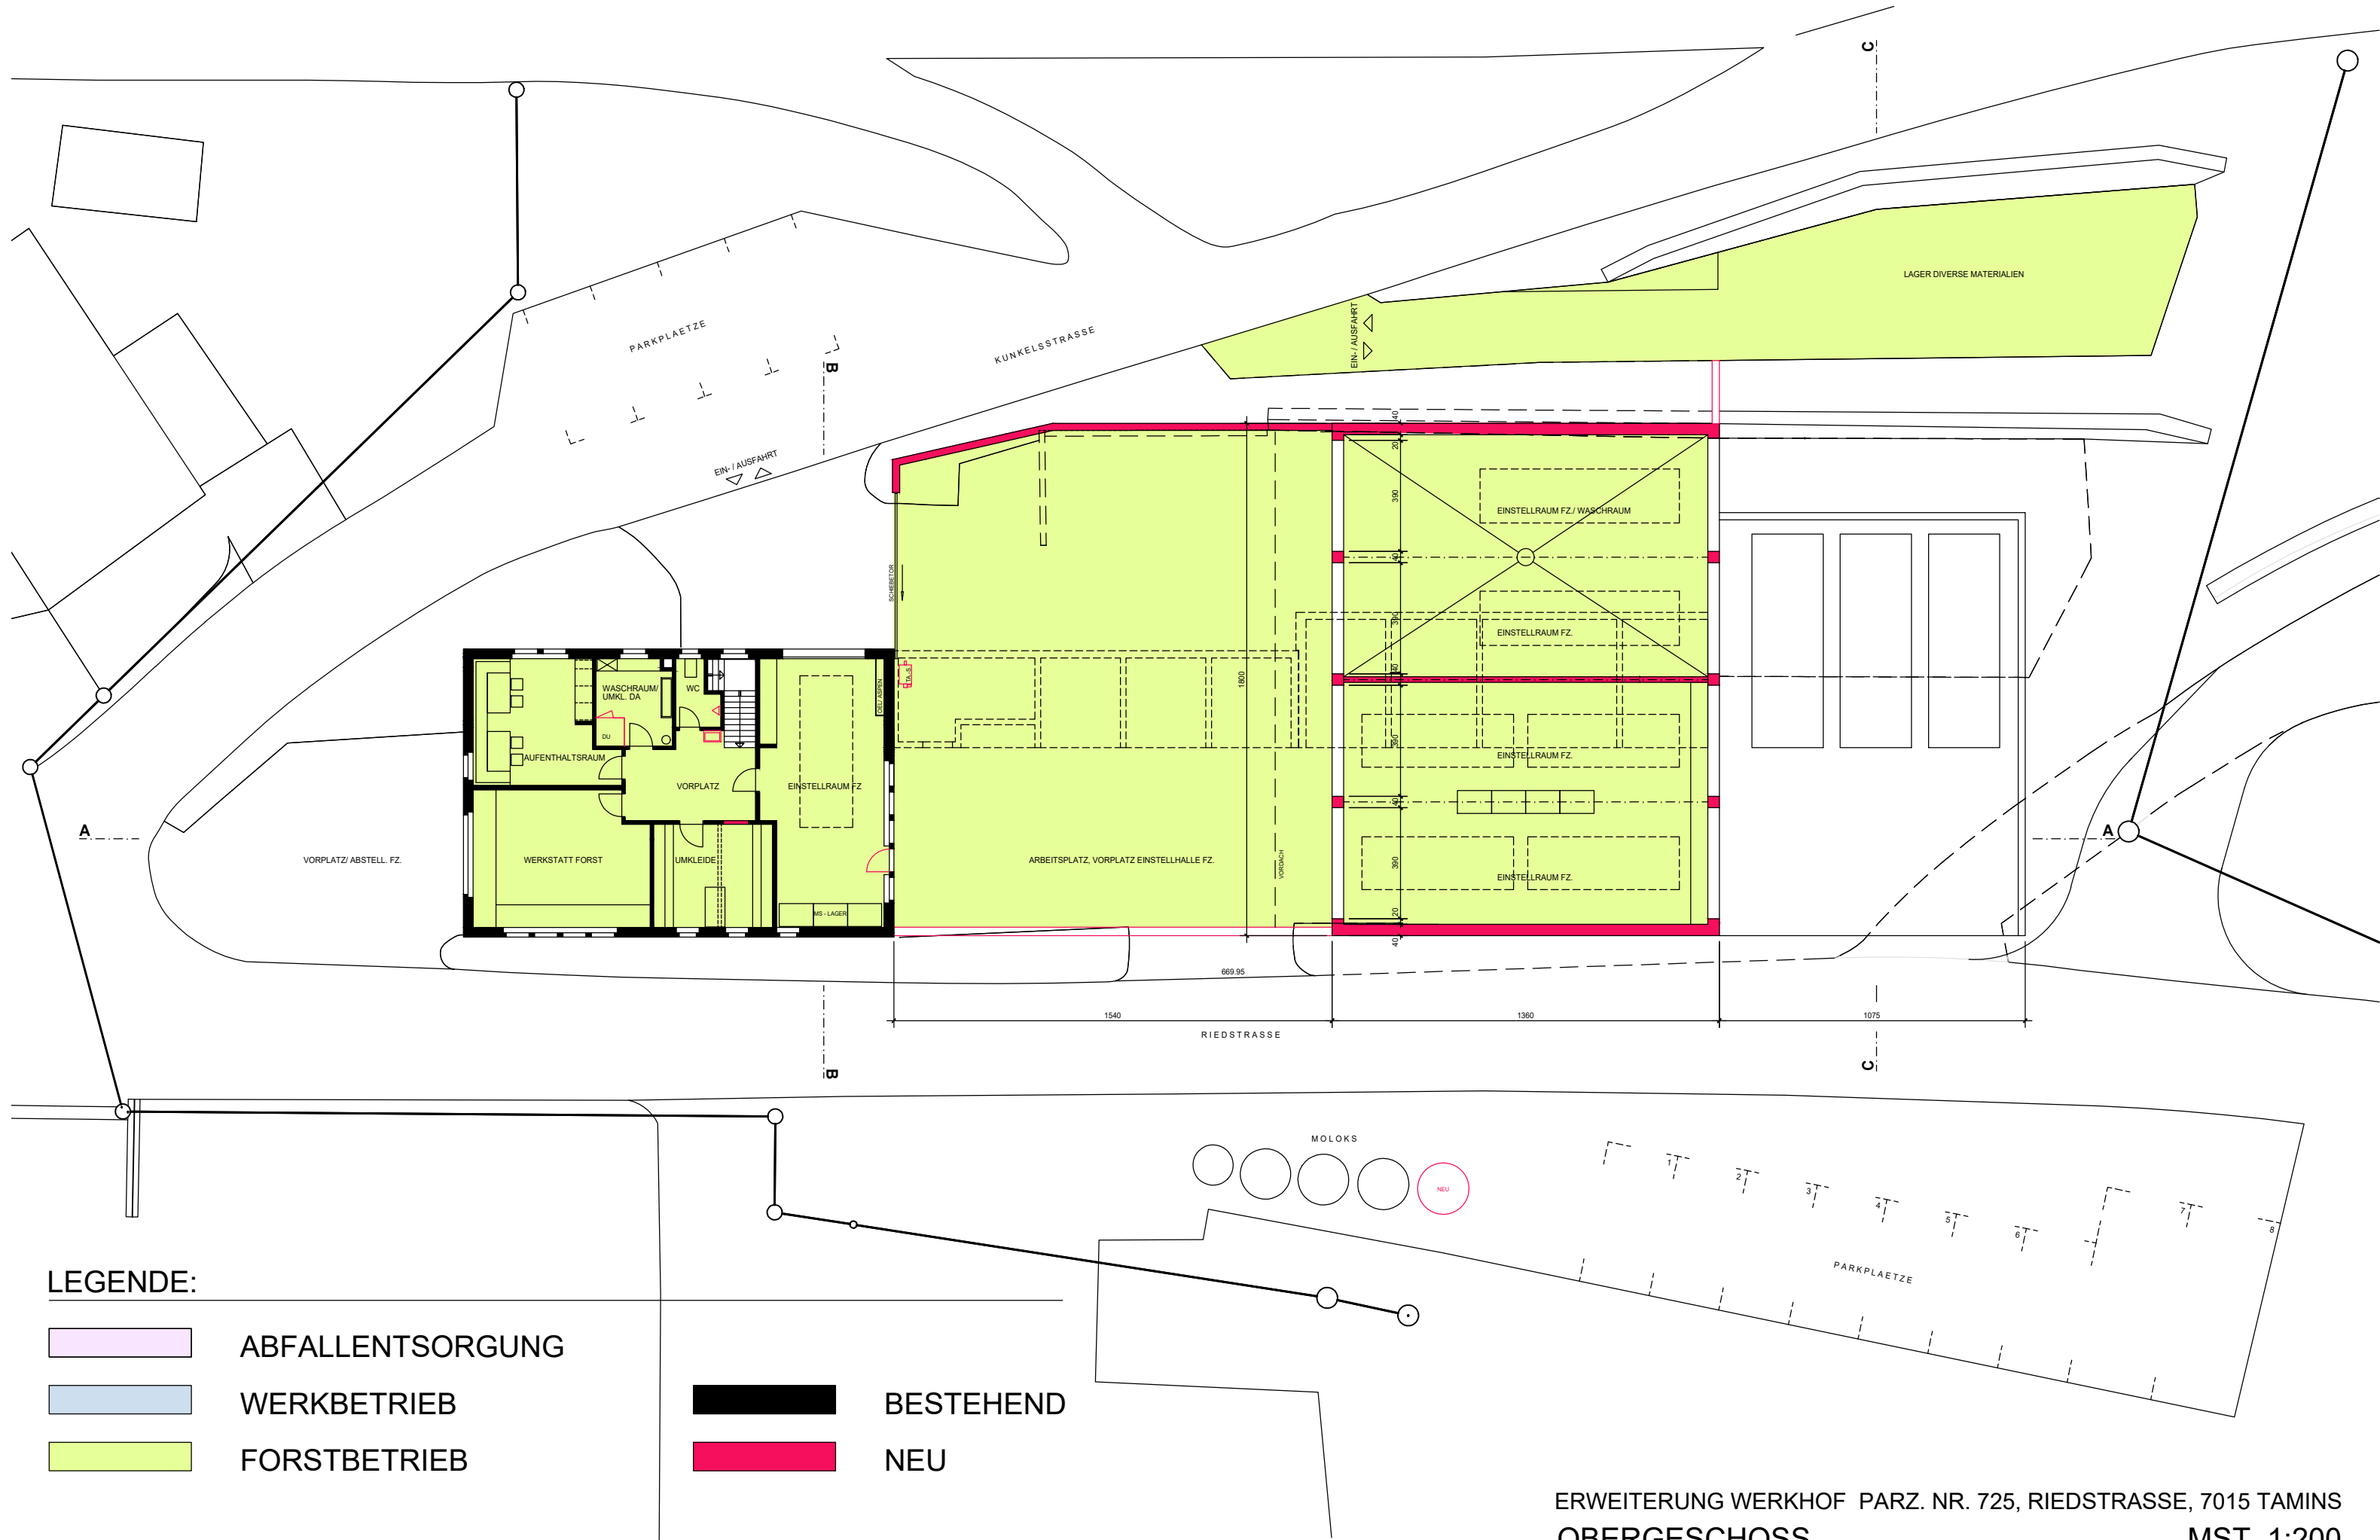

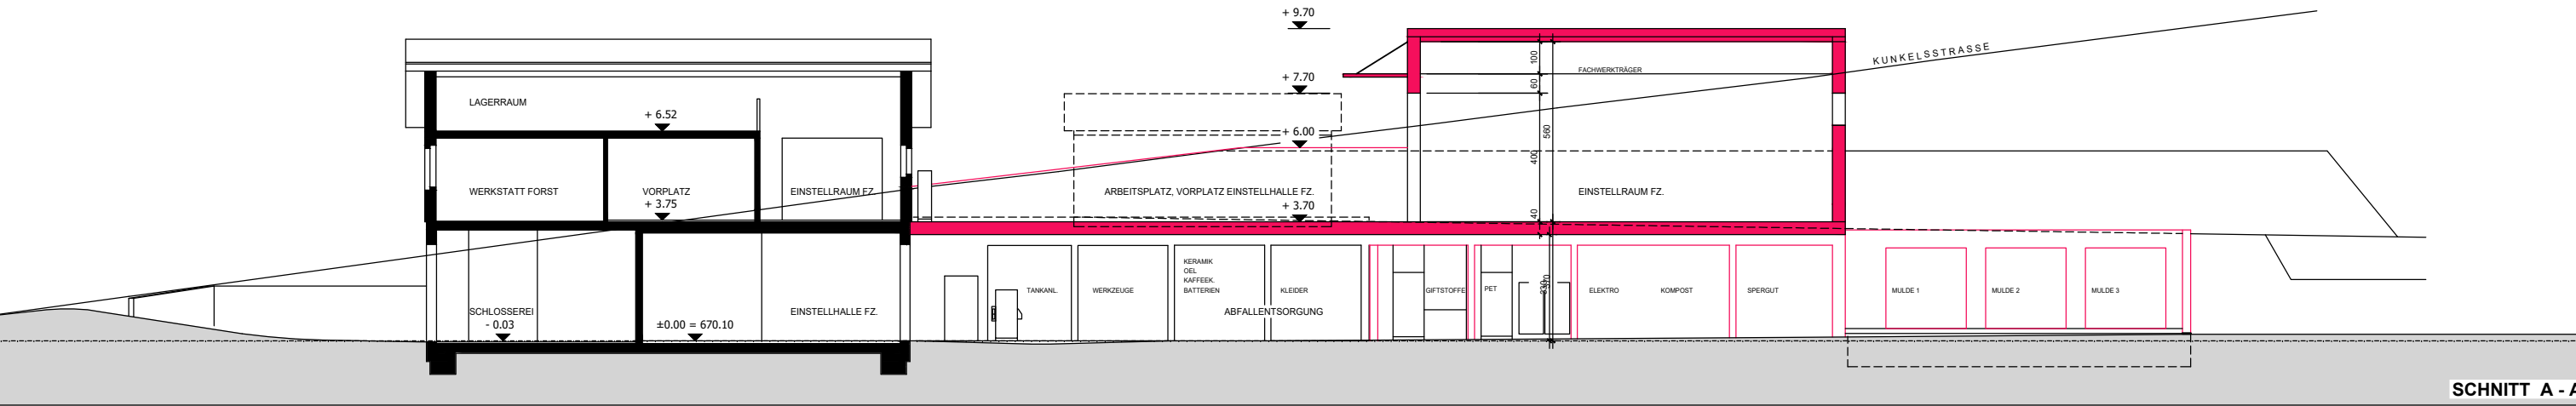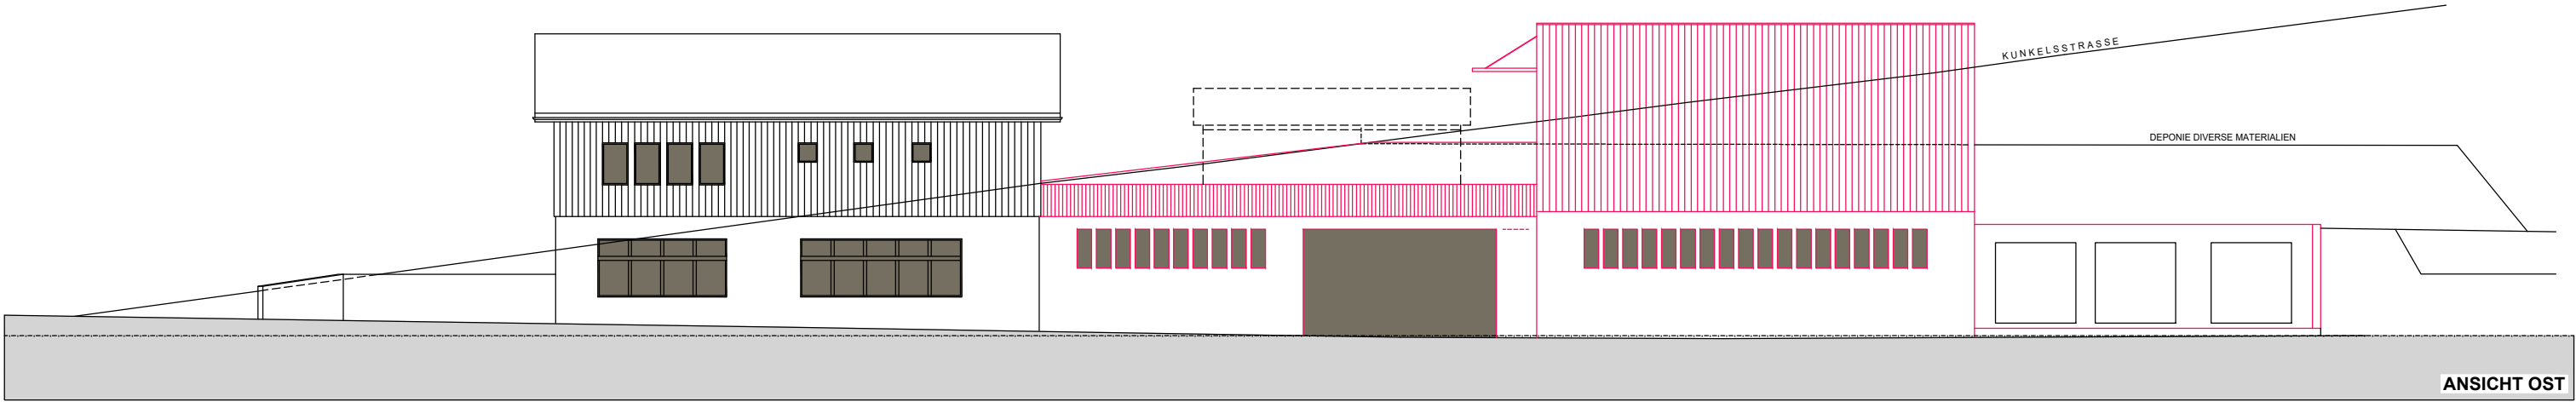

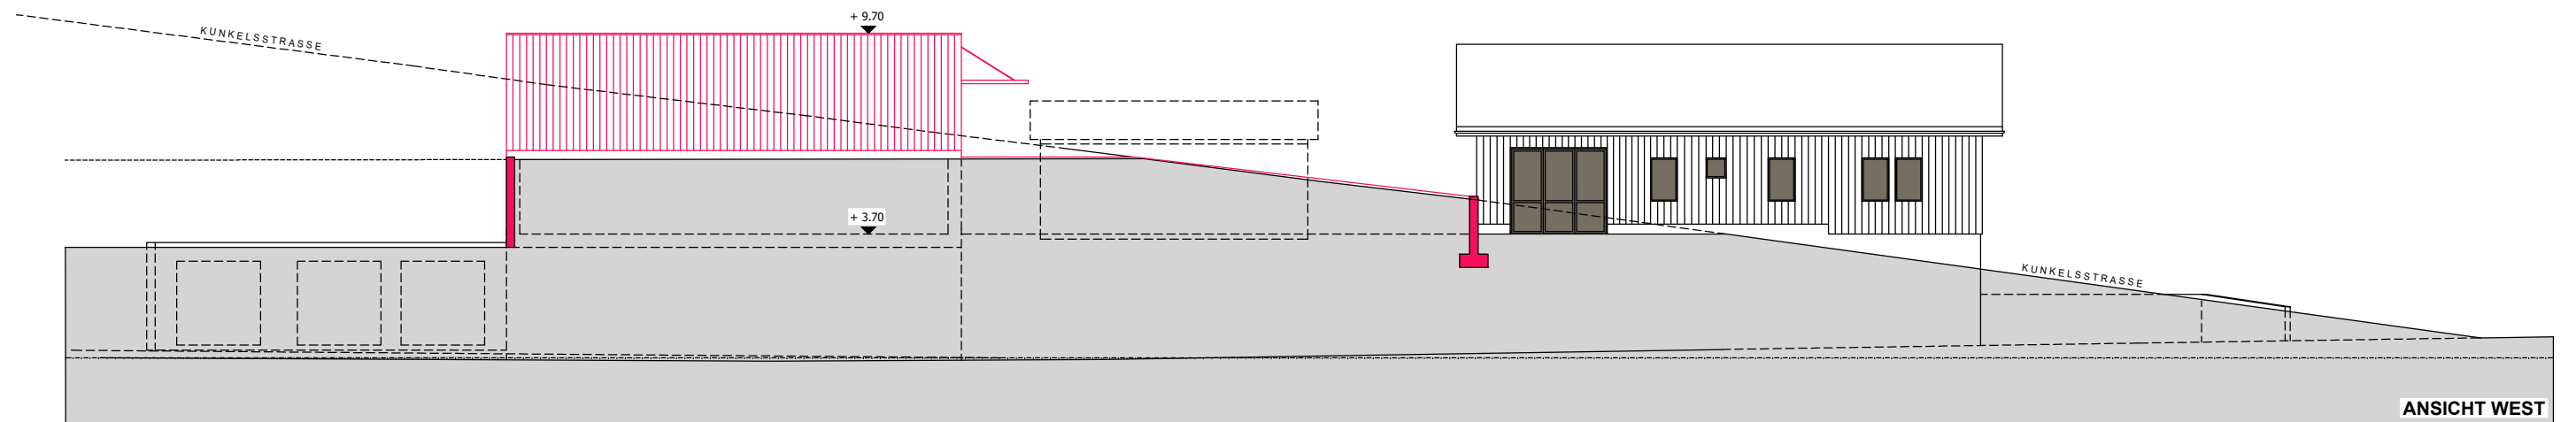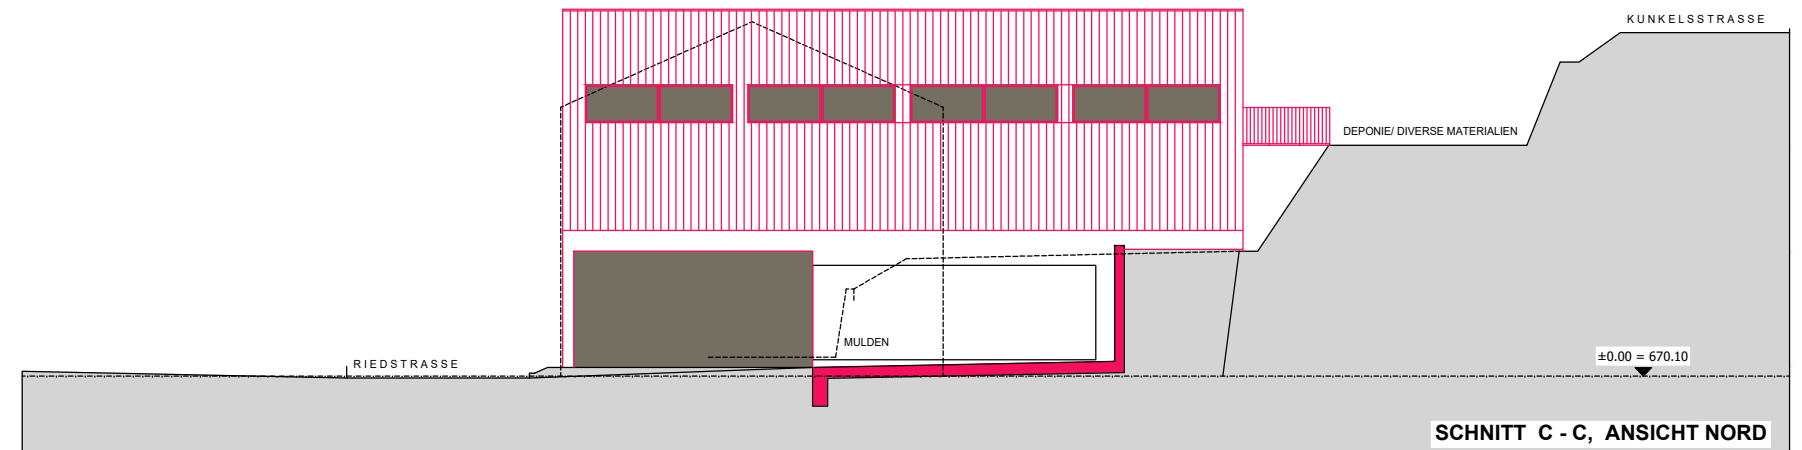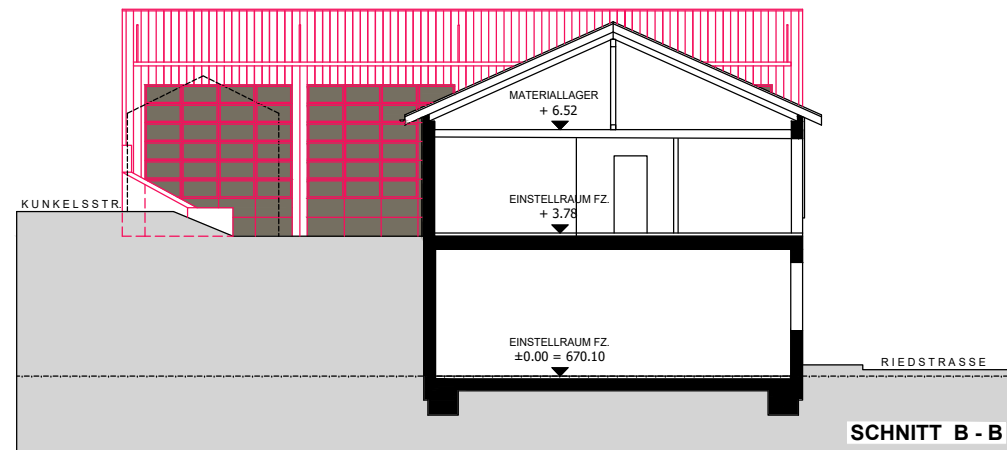

ERWEITERUNG WERKHOF PARZ. NR. 725, RIEDSTRASSE, 7015 TAMINS
SCHNITTE, ANSICHT NORD UND WEST MST. 1:100

2. KUBISCHE BERECHNUNG

TAMINS, 25.03.2025

	NEUE WERKHALLE	ENTSORGUNGSANLAGEN	TOTAL
2.1 UNTEBAU VORPLATZ NEUE WERKHALLE EG 15.40 m x 6.61 m x 3.70 m = 376.638 m3 2.2 NEUE WERKHALLE EG 13.60 m x 6.61 m x 3.70 m = 332.615 m3 OG 18.00 m x 13.60 m x 6.00 m = 1'468.800 m3 13.60 m x 6.64 m x 0.40 m = 36.122 m3 2.3 AUSBAU ENTSORGUNGSANLAGEN EG 14.87 m x 4.75 m x 3.70 m = 261.340 m3	376.638 m3 1'837.537 m3	261.340 m3	
TOTAL KUBATUR	2'214.175 m3	261.340 m3	2'475.515 m3

3. GROBSCHÄTZUNG DER ANLAGEKOSTEN

TAMINS, 25.03.2025

	ERWEITERUNG WERKHOF	ENTSORGUNGSANLAGEN	TOTAL
1 VORBEREITUNGSARBEITEN			
1.1 ABBRÜCHE UND DEMONTAGEN	CHF 50'000.00	CHF 10'000.00	CHF 60'000.00
2 GEBÄUDE			
UNTERSTAND, UEBERDACHUNG EG SUED 377.00 m3 à CHF 500.00	CHF 188'500.00		
NEUE WERKHALLE 1'838.000 m3 à CHF 700.00	<u>CHF 1'286'500.00</u>	CHF 1'475'000.00	CHF 1'475'000.00
ERGÄNZUNG ENTSORGUNGSANLAGEN 261.340 m3 à CHF 700.00		CHF 183'000.00	CHF 183'000.00
3 BETRIEBSEINRICHTUNGEN			
LAGEREINRICHTUNGEN / GESTELLE / ANPASSUNG TANKSTELLENEINRICHTUNG	CHF 50'000.00	CHF 9'000.00	CHF 59'000.00
4 UMGEBUNGSARBEITEN			
STRASSEN, PLÄTZE UND STÜTZMAUERN	CHF 140'000.00	CHF 60'000.00	CHF 200'000.00
5 BAUNE BENKOSTEN			
NEUBAU WERKHALLE, 12% VON CHF 1'625'000.00 ENTSORGUNGSANLAGEN, 12% VON CHF 233'000.00	CHF 195'000.00	CHF 28'000.00	CHF 223'000.00
TOTAL ANLAGEKOSTEN	CHF 1'910'000.00	CHF 290'000.00	CHF 2'200'000.00