


Gesamtrevision Ortsplanung  
(ohne Gewässerraumzonen)  
Pz. 863

Rodungsplan 1:500


Einverständnis Grundeigentümer

Parz. Nr.	Eigentümer	Unterschrift
863	Hans Saba	

Rodungsplan 1:500

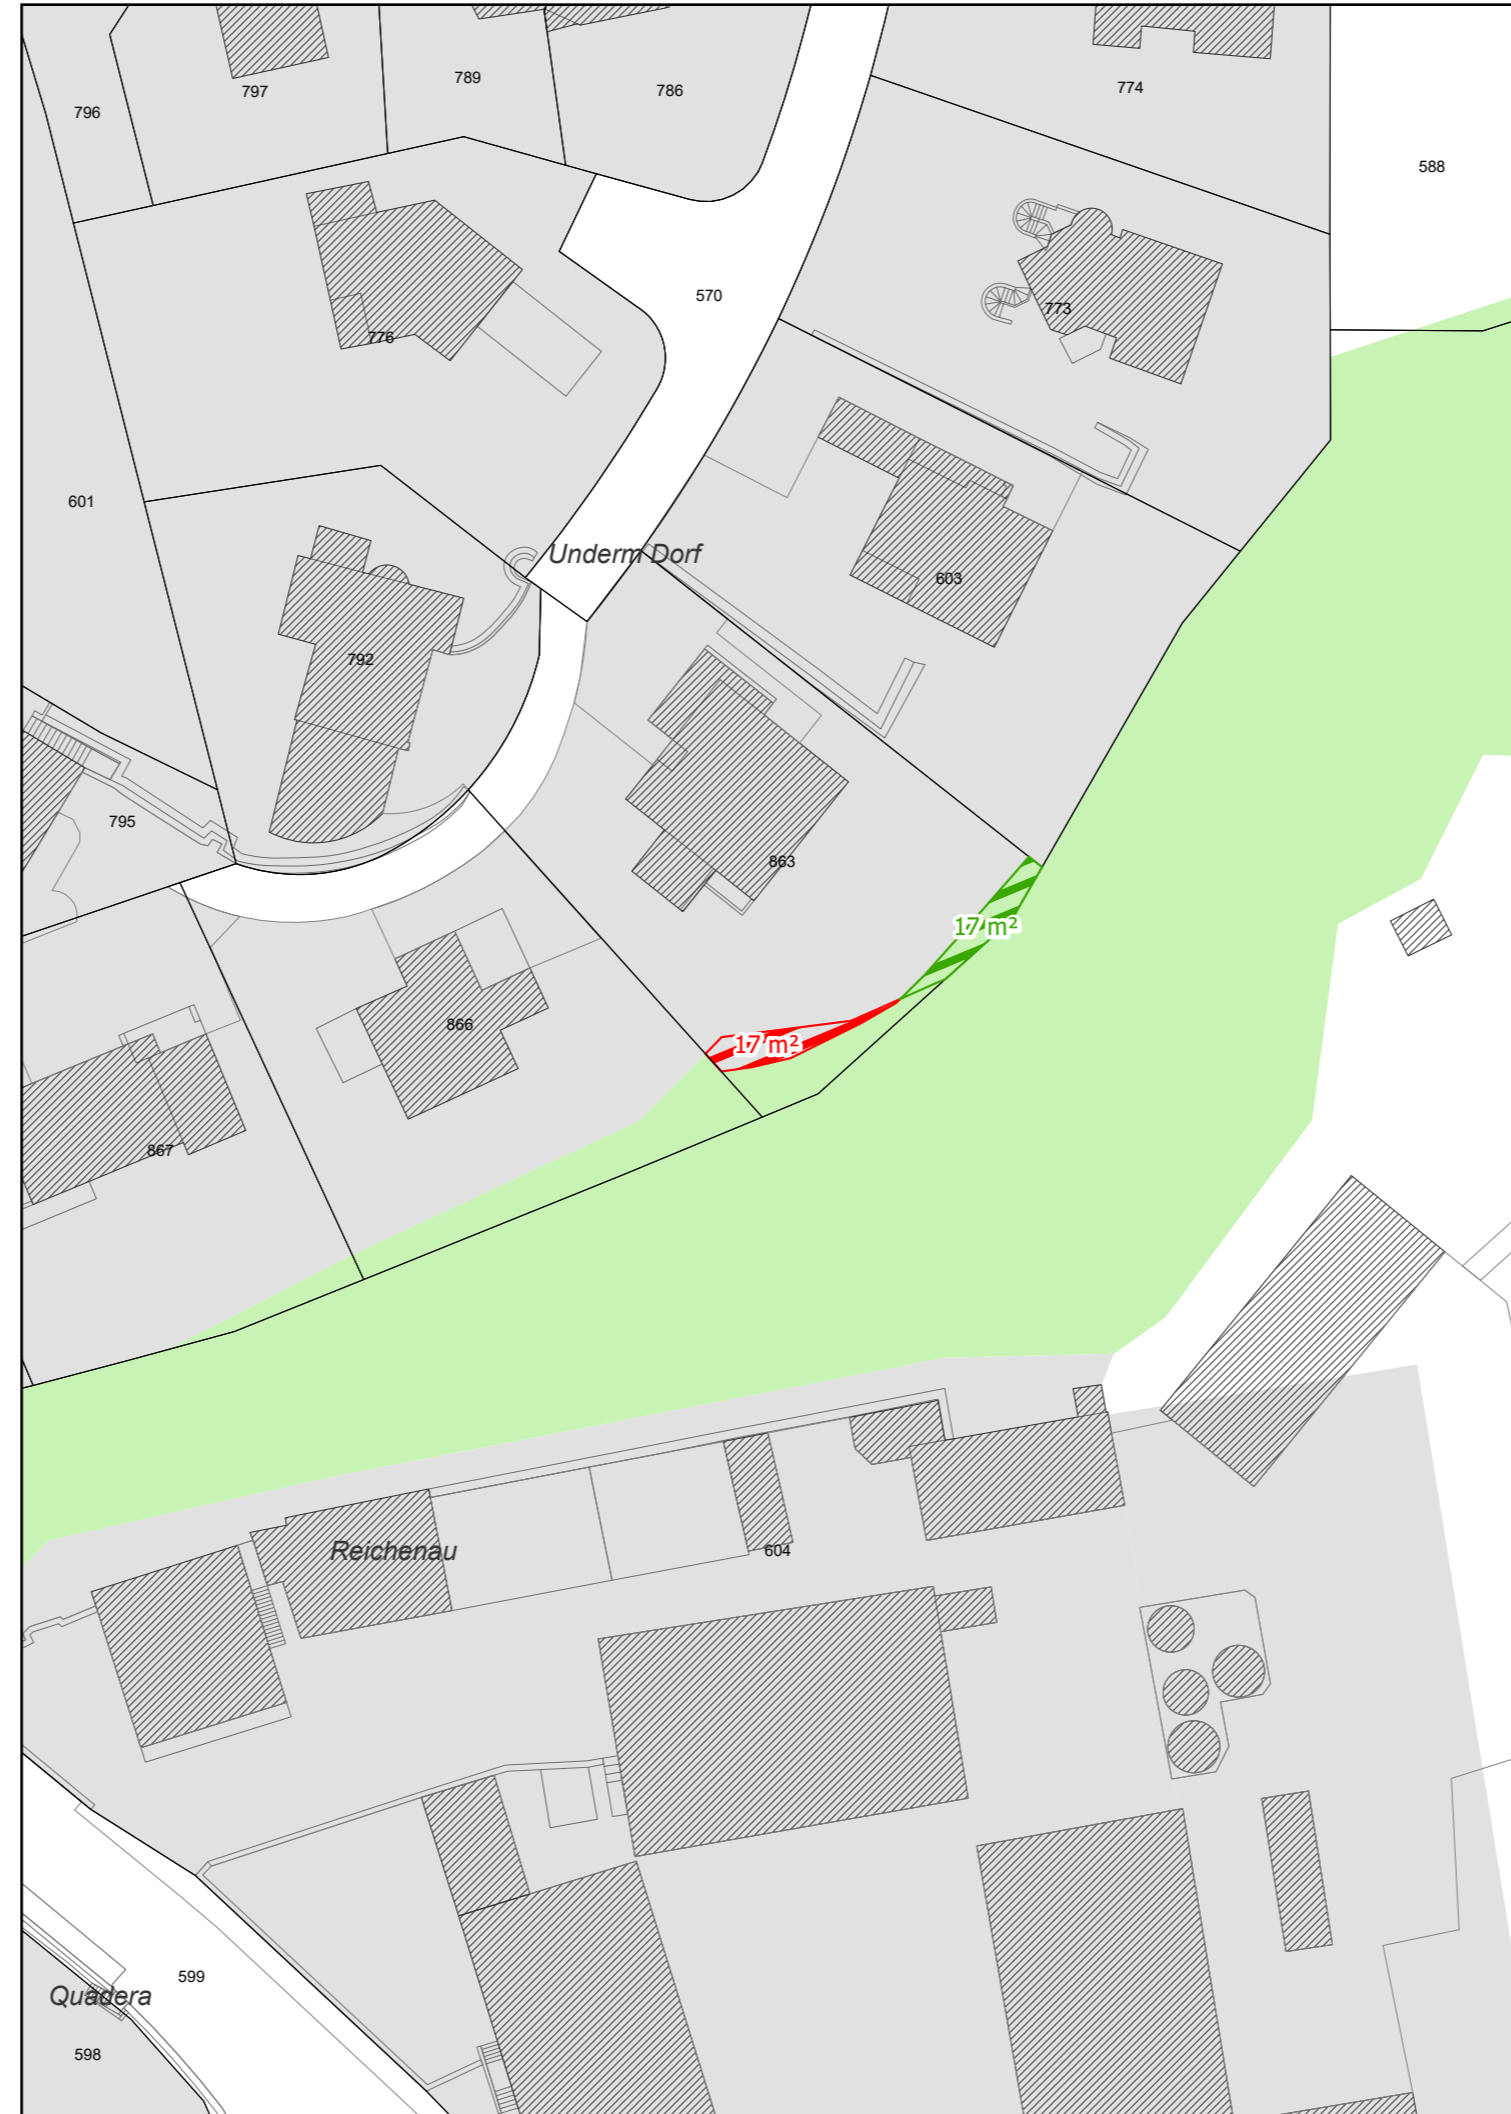

Übersichtsplan 1:20'000

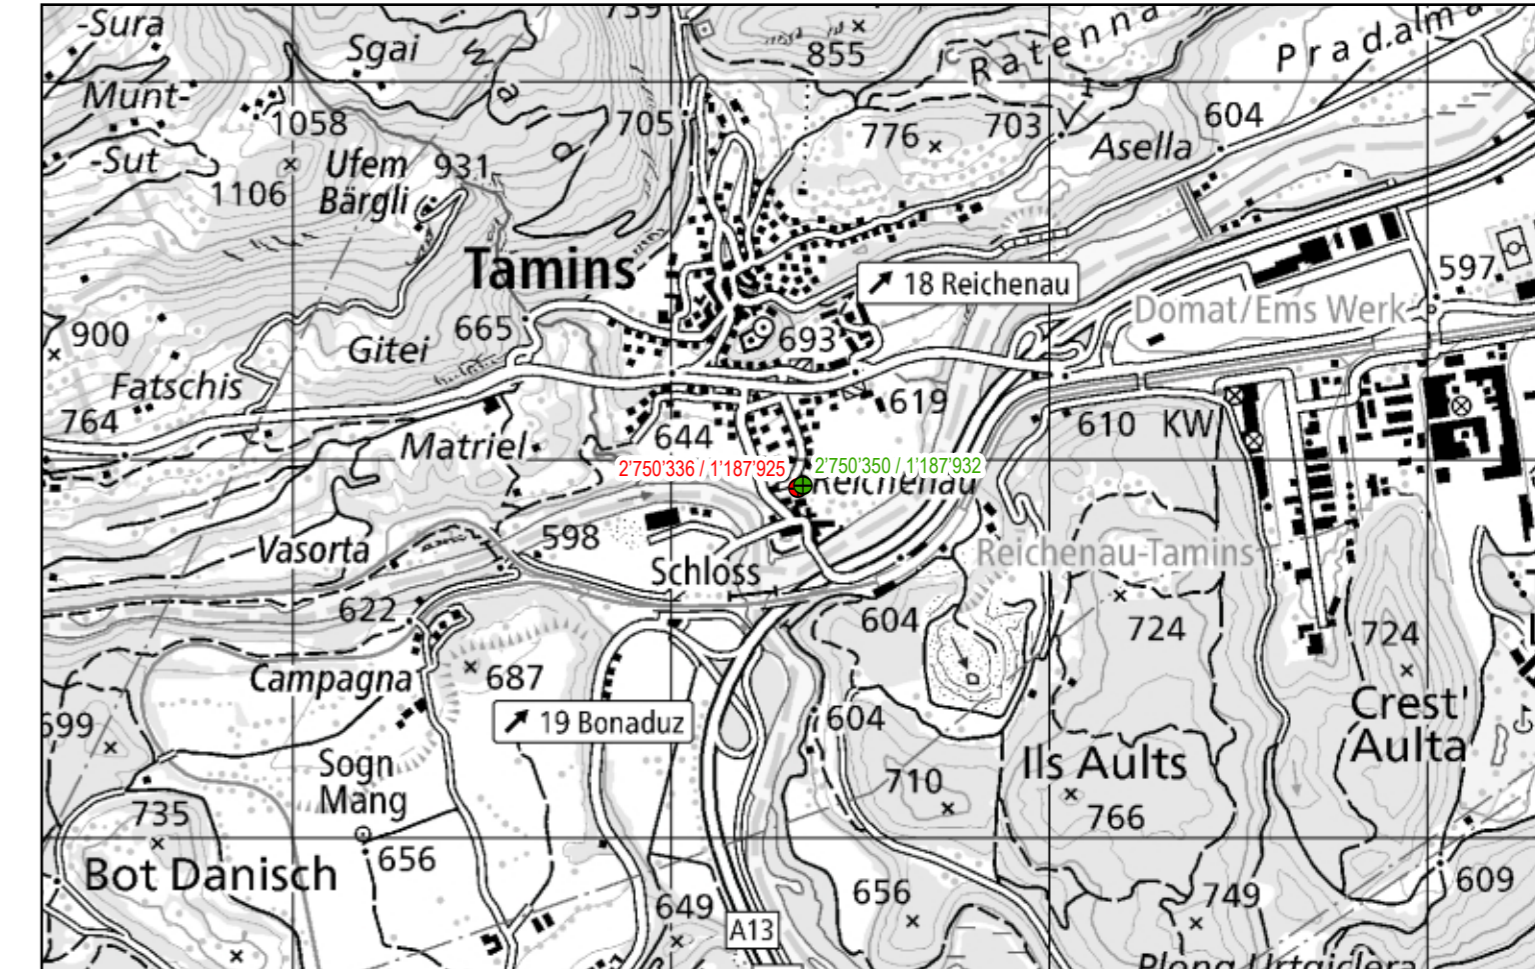

Legende

- Rodungsfläche 2'750'336 / 1'187'925
- Ersatzmassnahme 2'750'350 / 1'187'932
- Rodung:
- Rodung permanent (17m²)
- Aufforstung
- Aufforstung permanent (17m²)

Informative Inhalte

Orientierend

Wald

Hinweisend

Baugebiet

Amtliche Vermessung (AV), Gemeinde Tamins, Kanton Graubünden, 06.05.2025  
Landeskarte, swisstopo, 2026

