Kanton Graubünden
Gemeinde Tamins

tamins GR

Gesamtrevision Ortsplanung (ohne Gewässerraumzonen)

Genereller Erschliessungsplan Ver- und Entsorgung 1:2'000 Dorf

Genehmigung

An der Gemeindeversammlung beschlossen am 05.03.2026

Der Gemeindepräsident:

Die Gemeindekanzlistin:

Von der Regierung genehmigt am **RB-Nr.**

Der Regierungspräsident:

Der Kanzleidirektor:

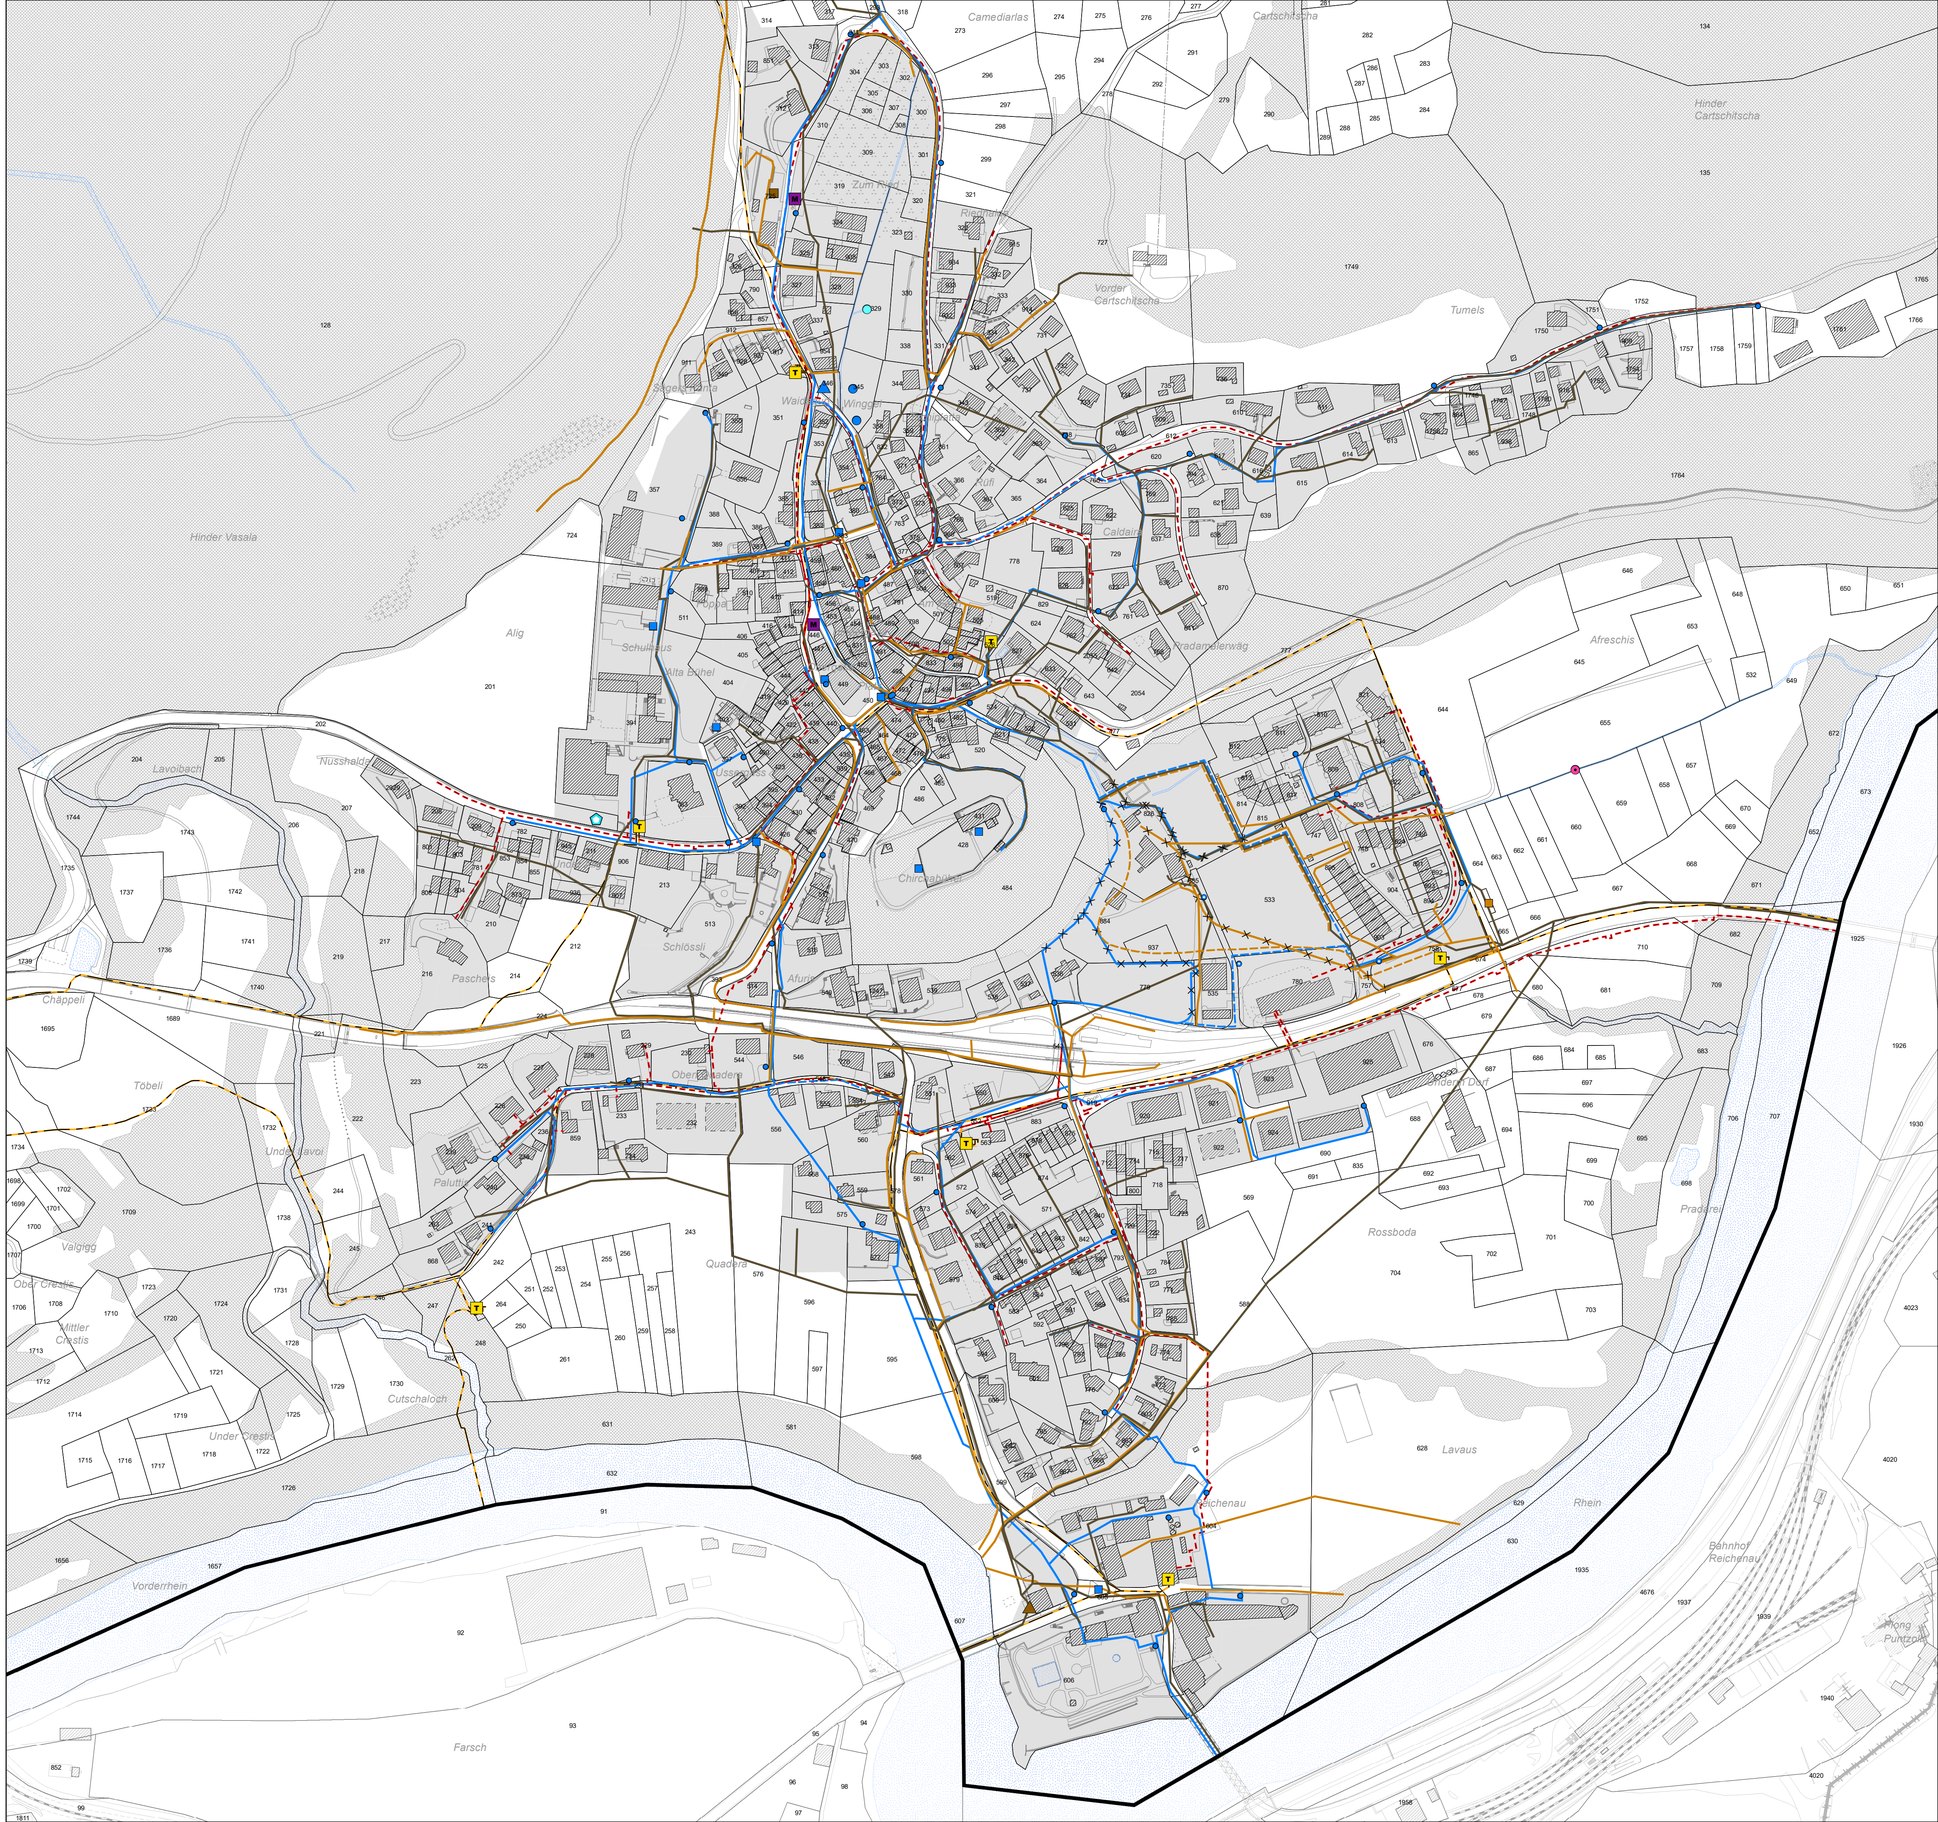

Festlegungen

bestehend geplant aufzuheben

	Rechtliche Grundlage
Versorgung	
Wasserhauptleitung	Art. 44 BauG
Quelle ungefasst	Art. 44 BauG
Quelle gefasst	Art. 44 BauG
Möglicher Wasserbezugsort für landwirtschaftliche Bewässerung	
Hydrant	Art. 44 BauG
Brunnen	Art. 44 BauG
Pumpwerk	Art. 44 BauG
Entsorgung	
Abwasserhauptleitung	Art. 44 BauG
Meteorleitung	Art. 44 BauG
Regenbecken	Art. 44 BauG
Pumpwerk	Art. 44 BauG
Sickerschacht	Art. 44 BauG
Multisammelstelle	Art. 44 BauG
Werkhof	Art. 44 BauG
Energie	
Fernwärmeleitung	Art. 44 BauG

Informative Inhalte

bestehend geplant aufzuheben

Orientierend	
Energie	
Hochspannungsleitung	EleG
Trafostation	EleG
Weitere Inhalte	
Wald	WaG / KWaG
Hinweisend	
Baugebiet	
Gewässer	
Gemeindegrenze	
Gebäude projektiert	

Amtliche Vermessung (AV), Gemeinde Tamins, Kanton Graubünden, 03.03.2026
Amtliche Vermessung (AV), Gemeinde Bonaduz, Kanton Graubünden, 05.03.2026
Amtliche Vermessung (AV), Gemeinde Domat Ems, Kanton Graubünden, 05.03.2026

STW
AG für Raumplanung

Gäuggelistrasse 7 7000 Chur
www.stw.swiss info@stw.swiss
Tel: 081 254 38 20

Datum: 21.03.2026_Bi / Da / SR

Objekt: S2021-381 Format: 84 / 59.4 cm